


敷地面積	: *****m
1F床面積	: 38.10m ² (11.52坪)
2F床面積	: 39.75m ² (12.02坪)
延床面積	: 77.85m ² (23.54坪)

1F&PLOT-PLAN

2F-PLAN

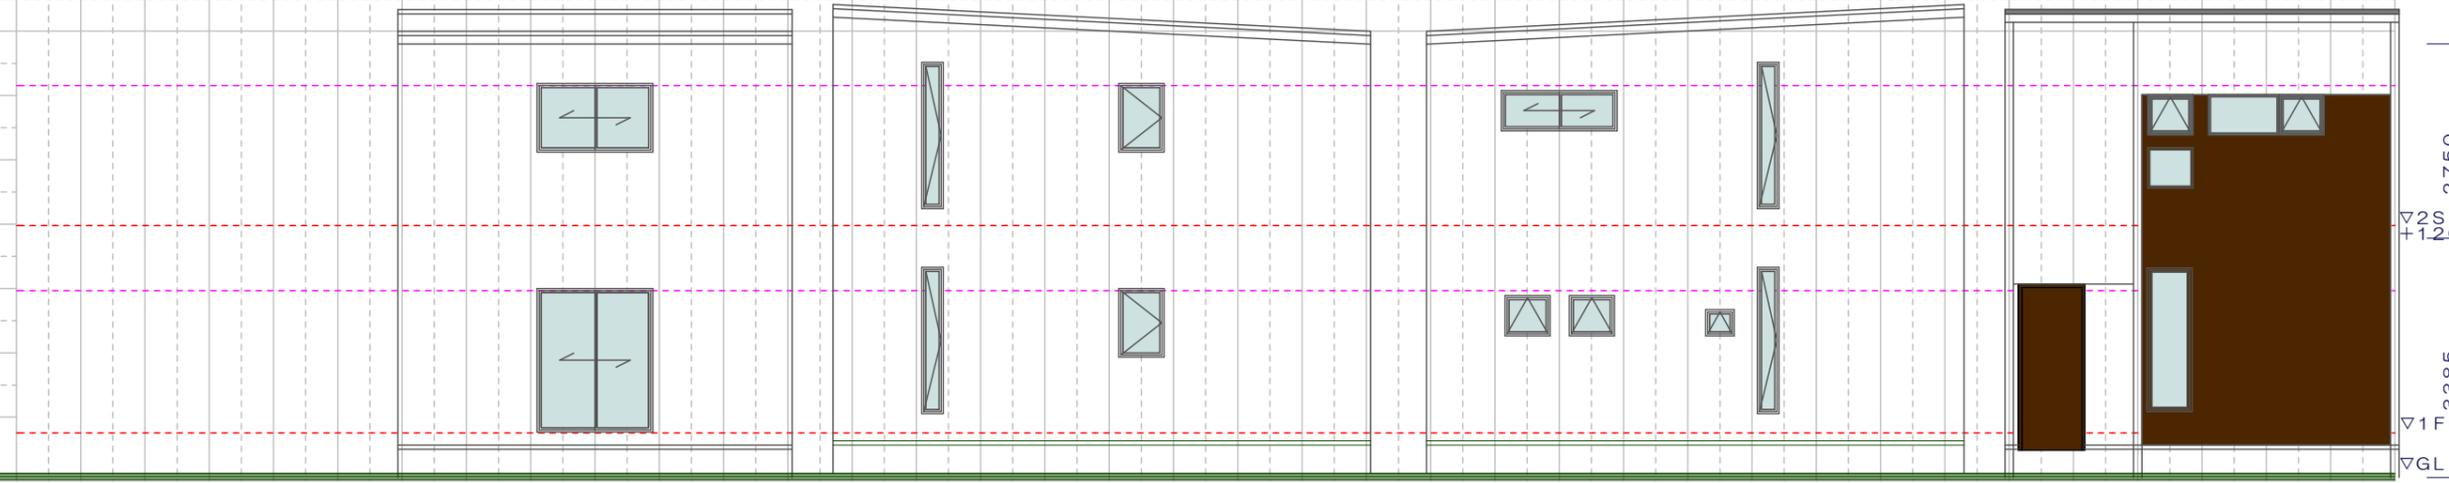

S. ELV-PLAN

W. ELV-PLAN

E. ELV-PLAN

N. ELV-PLAN

PLANNING by N. WATANABE

■床面積・建築面積について…建築確認機関の取扱いにより一部変更する場合があります
 ■家具・外構・植栽計画はイメージです