


敷地面積	: *****m
1F床面積	: 38.10m <sup>2</sup> (11.52坪)
2F床面積	: 39.75m <sup>2</sup> (12.02坪)
延床面積	: 77.85m <sup>2</sup> (23.54坪)

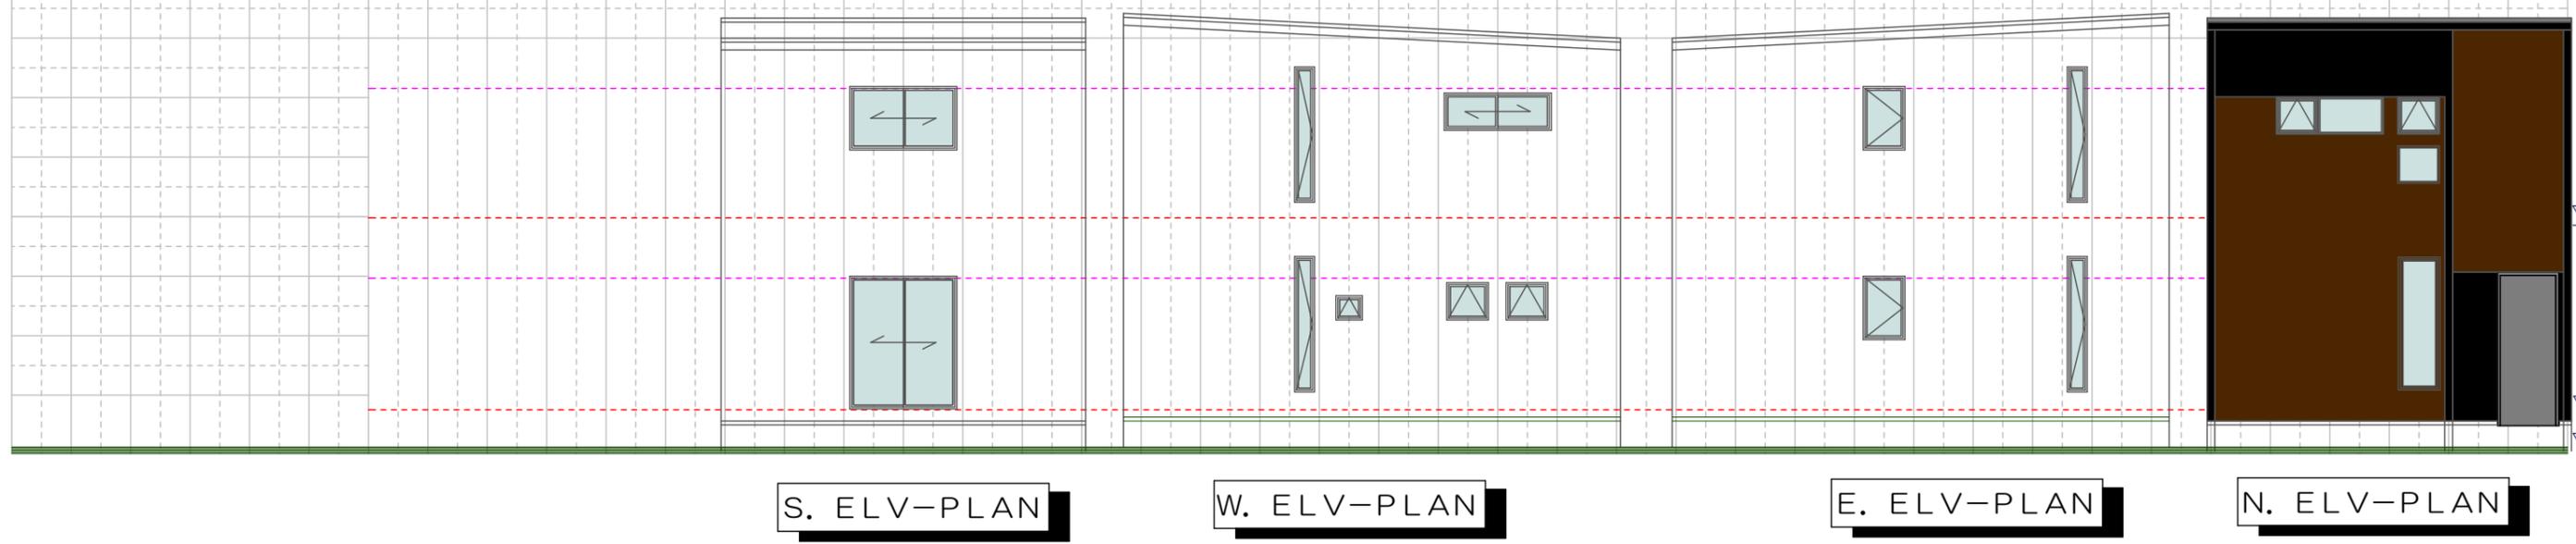

PLANNING by N. WATANABE  
 ■床面積・建築面積について…建築確認機関の取扱いにより一部変更する場合があります  
 ■家具・外構・植栽計画はイメージです